

WELKOM



Vraagprijs
€ 450.000 k.k.

Jacobi
makelaars



Schoutstraat 21
Montfoort

0348 46 91 71
info@jacobimakelaars.nl
www.jacobimakelaars.nl



KENMERKEN

Woonoppervlakte	123 m ²
Perceeloppervlakte	170 m ²
Inhoud	422 m ³
Bouwjaar	1975
Aantal kamers	5
Aantal slaapkamers	4



OMSCHRIJVING

Ruimte, licht en volop mogelijkheden!

Ben je starter en wil je samen met je partner bouwen aan de toekomst, ben één oudergezin of een jong gezin of woon je in een appartement en zoek je een heerlijke buitenruimte en meerdere slaapkamers? Dan ben je vast op zoek naar een fijne gezinswoning met verrassend veel ruimte. Deze tussenwoning heeft ook nog de mogelijkheid om deze helemaal naar eigen wens verder uit te bouwen en te moderniseren?

De woning beschikt over een diepe voor- én diepe achtertuin met een gunstige oost-westligging, waardoor je op elk moment van de dag kunt genieten van zon of schaduw. Achter op het perceel staat een vrijstaande stenen berging en is er een ruime overkapping, is er een achterom en aan de voorzijde zorgt een zonneschermbalk voor extra comfort op zonnige dagen.

Binnen word je verrast door de lichte doorzonwoonkamer met een gezellige zithoek aan de voorzijde en een royale eethoek aan de tuinzijde. De open keuken is ruim van opzet en voorzien van diverse inbouwapparatuur – een heerlijke plek om samen te koken en te tafelen.

Op de eerste verdieping vind je drie ruime slaapkamers en een gemoderniseerde badkamer met een royale inloopdouche met glazen wand, stijlvol wastafelmeubel, handdoekradiator en wandtoilet. De tweede verdieping biedt dankzij de dakkapel nog een volwaardige extra kamer; ideaal als vierde slaapkamer, thuiswerkplek of hobbyruimte. De voorzolder is ruim genoeg om de was te kunnen doen, te dienen als bergruimte en in het overige gedeelte van de dakkapel kan ook een thuiswerkplek worden ingericht.

Ook aan comfort is gedacht: de woning is grotendeels voorzien van onderhoudsvriendelijke kunststof kozijnen met HR++ beglazing. En er is met zonnepanelen verduurzaamd.

Weetjes:

- bouwjaar omstreeks 1975
- CV-ketel 2011
- 14 zonnepanelen van 2018
- grotendeels kunststof kozijnen met HR++ glas van 2022 en de nagenoeg woning brede dakkapel van 2012
- de kruipruimte is deels met isolerende parels gevuld
- Kwaaitaal/Mantavloer herstellkosten circa € 5.600,- (recent rapport aanwezig)
- Ikea keuken met koelkast, vriezer, diverse ladekasten, oven, keramische kookplaat, afzuigkap, vaatwasmachine, close-in boiler en magnetron
- gemoderniseerde badkamer (zwart-wit betegeld) met wastafelmeubel volop extra bergruimte (bergekast en spiegelkast)
- zonneschermbalk en buitenkraan aanwezig
- vrijstaande stenen berging en aangrenzend een overkapping als extra bergruimte
- rustige woonwijk op loop/fietsafstand van de voorzieningen
- oplevering in overleg

Een huis met ruimte om te wonen, te groeien én je eigen woonwensen waar te maken. Laat je verrassen door de mogelijkheden! Kom je kijken?

Wat heeft Montfoort te bieden?

- klein gastvrij stadje met dorpskarakter aan de Hollandsche IJssel
- centraal wonen op gemiddeld 30 autominuten van de vier grote steden
- veel activiteiten voor publiek van jong tot oud (Carnaval met grote optocht, Pret in het Park, het IJsselweekend,

Avondvierdaagse, fietsexamen voor groep 7, lentemarkt, jaarmarkt met 24-uurs van Montfoort, etc.)
- oftewel kort gezegd: GENIETEN! En een dag niet genoten is een dag niet geleefd!

Is je interesse in de tussenwoning Schoutstraat 21 gewekt en wil je graag de woning komen bezichtigen?
Maak dan snel een afspraak en onze makelaar leidt je graag uitgebreid rond. Je mag ook gelijk je eigen NVM-aankoopmakelaar inschakelen zodat hij/zij daarna gelijk gericht advies kan uitbrengen. Je NVM-aankoopmakelaar komt op voor jouw belang en bespaart tijd, geld en zorgen. Adressen van collega NVM-aankoopmakelaars vind je op funda.

De woning is ingemeten conform de NEN2580 meetinstructie, deze instructie is bedoeld om een meer eenduidige manier van meten toe te passen voor het geven van een indicatie van het gebruiksoppervlakte. De Meetinstructie sluit verschillen in meetuitkomsten niet volledig uit, door bijvoorbeeld interpretatieverschillen, afrondingen of beperkingen bij het uitvoeren van de meting. Hoewel de woning met veel zorg is opgemeten en wij de verkooptekst hebben gemaakt kan het zijn dat er verschillen zijn in de afmetingen of onvolledigheid/onjuistheid of anderszins van de informatie. Noch verkoper noch de makelaar accepteert enige aansprakelijkheid voor deze verschillen. De maten zijn zuiver indicatief, als (kandidaat-)koper kunt u altijd zelf de maten (laten) opmeten. De NVM voorwaarden zijn van toepassing.




Voor deze woning heeft het KCAF (Kennis Centrum Aanpak Funderingsproblematiek) het funderingsrisico ingeschaald op 'Geen hoog risico'. Dat houdt in dat de woning volgens bij KCAF beschikbare data de indicatie A, B of C heeft. Zie ook de disclaimer in de brochure.

We nemen in de koopovereenkomst een asbest- en ouderdomsclausule op. Wil je de woning bouwkundig laten keuren of een aannemer een rondje laten lopen? Dat kan uiteraard, maar we hebben al een keuring van de begane grond vloer laten uitvoeren door Perfectkeur en dit rapport zetten we voor je klaar in het Move-account.











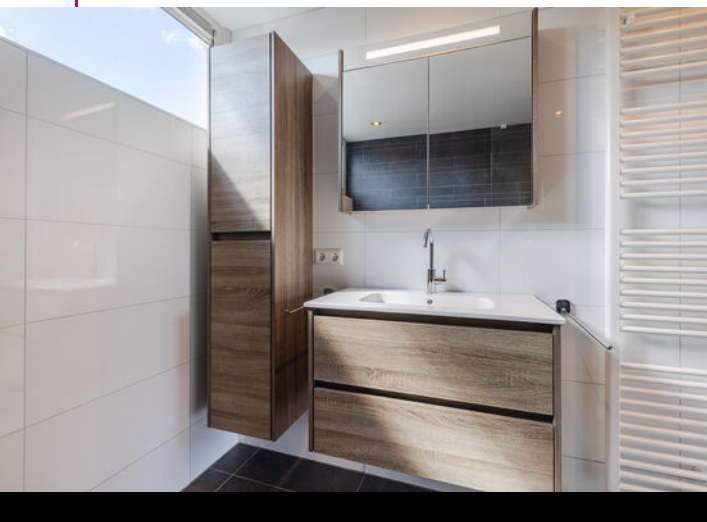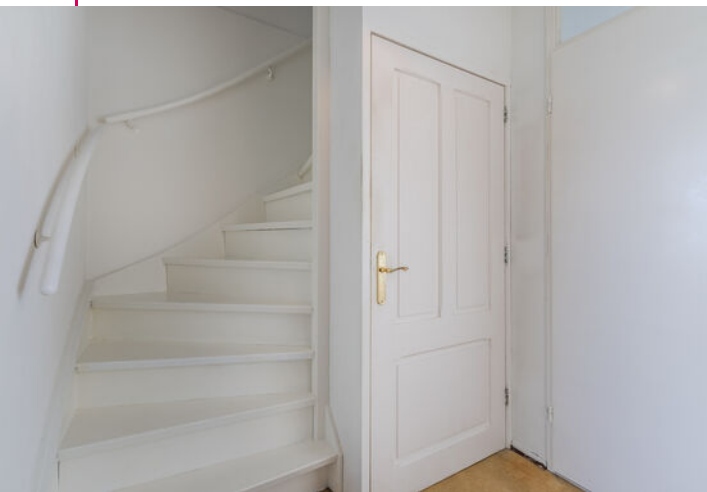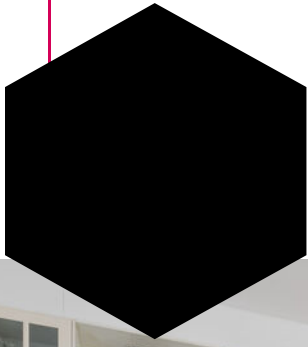




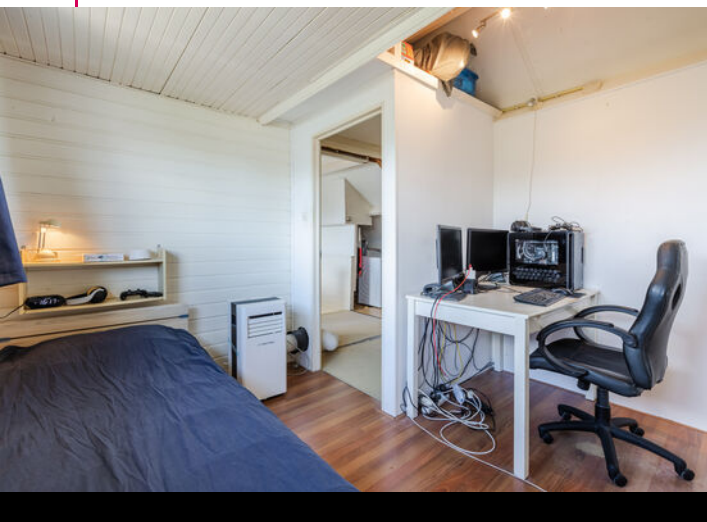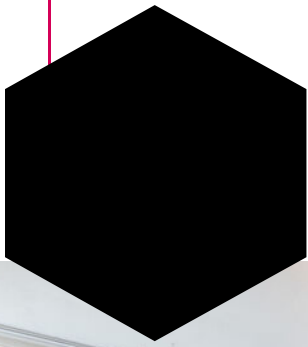


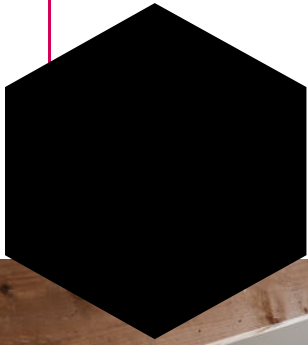


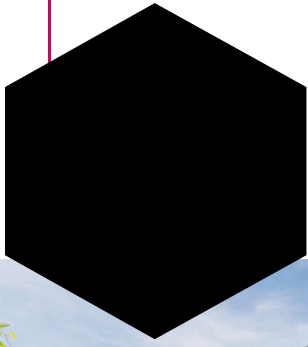

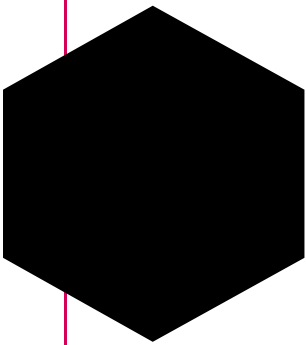



Plattegrond

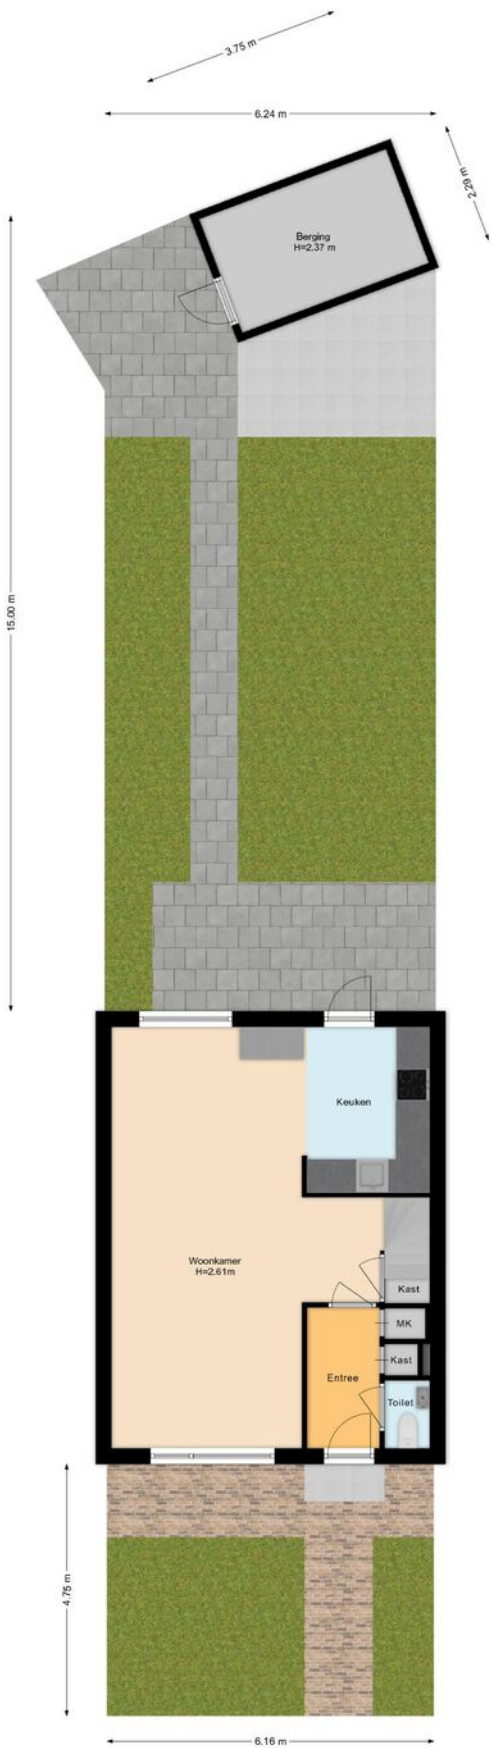

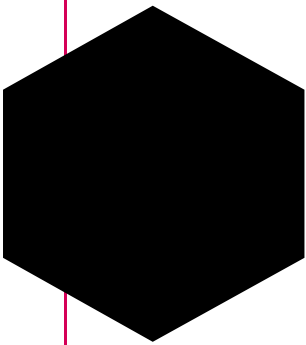


Plattegrond

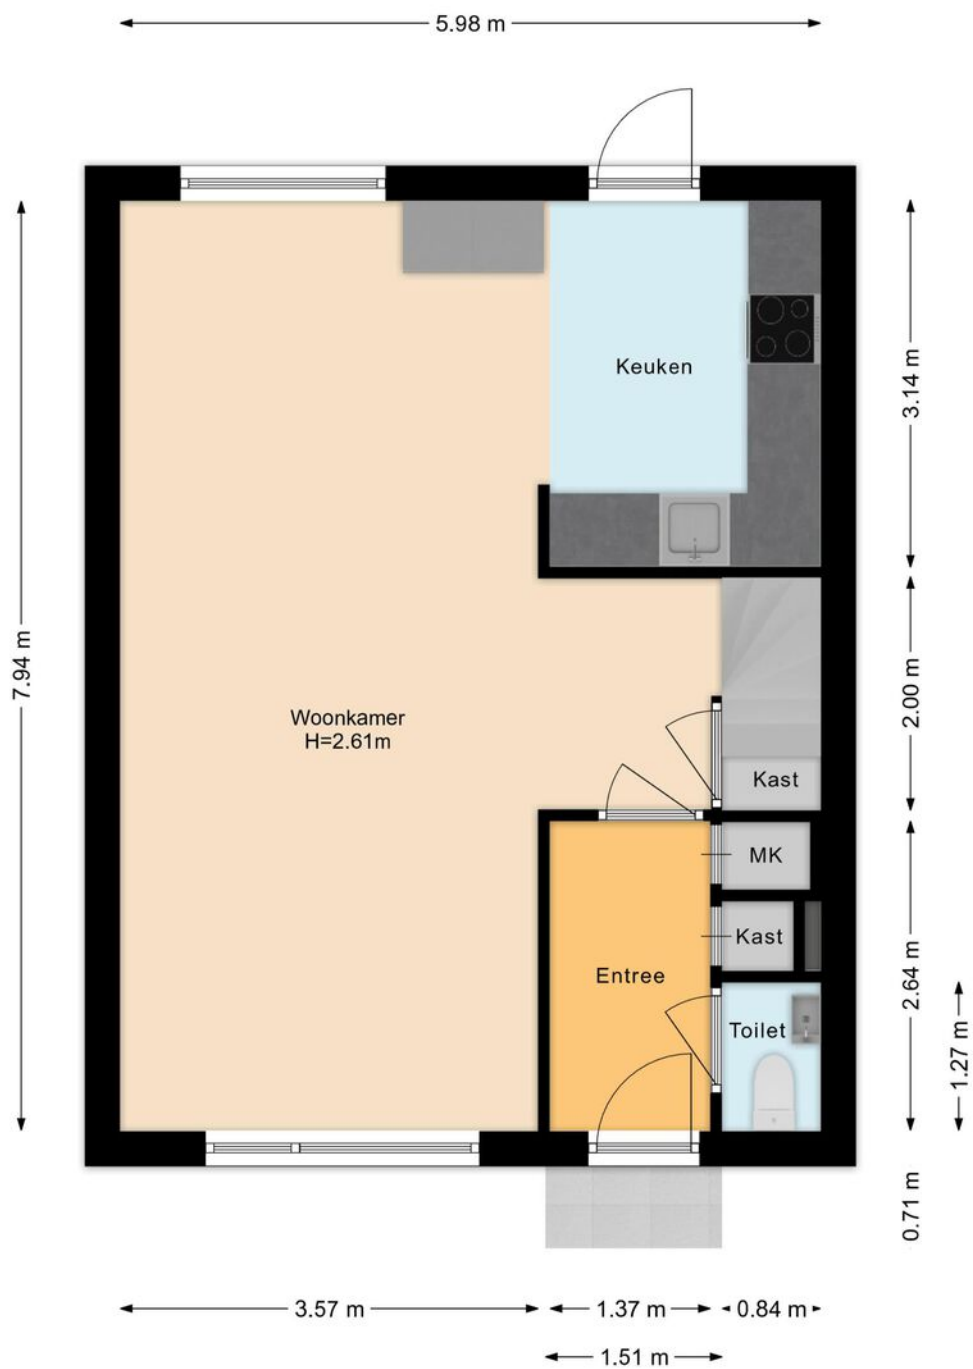

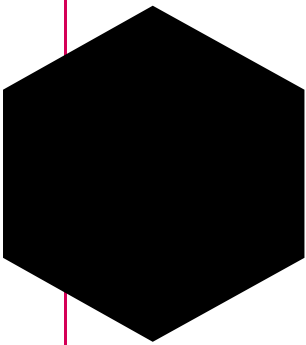

Plattegrond



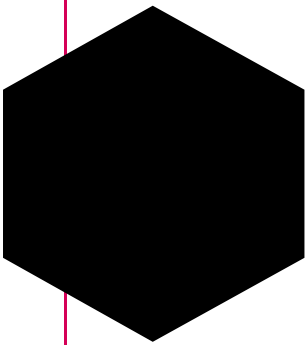


Plattegrond





Uw referentie: ---

 

Deze kaart is noordgericht

Perceelnummer

12345

25 Huisnummer

Vastgestelde kadastrale grens

Voorlopige kadastrale grens

Administratieve kadastrale grens

Bebouwing

Schaal 1: 500

Kadastrale gemeente Montfoort

Sectie A




Perceel 3199


kadaster



Voor een eensluitend uittreksel, geleverd op 26 mei 2026
 De bewaarder van het kadaster en de openbare registers


Locatie op de kaart

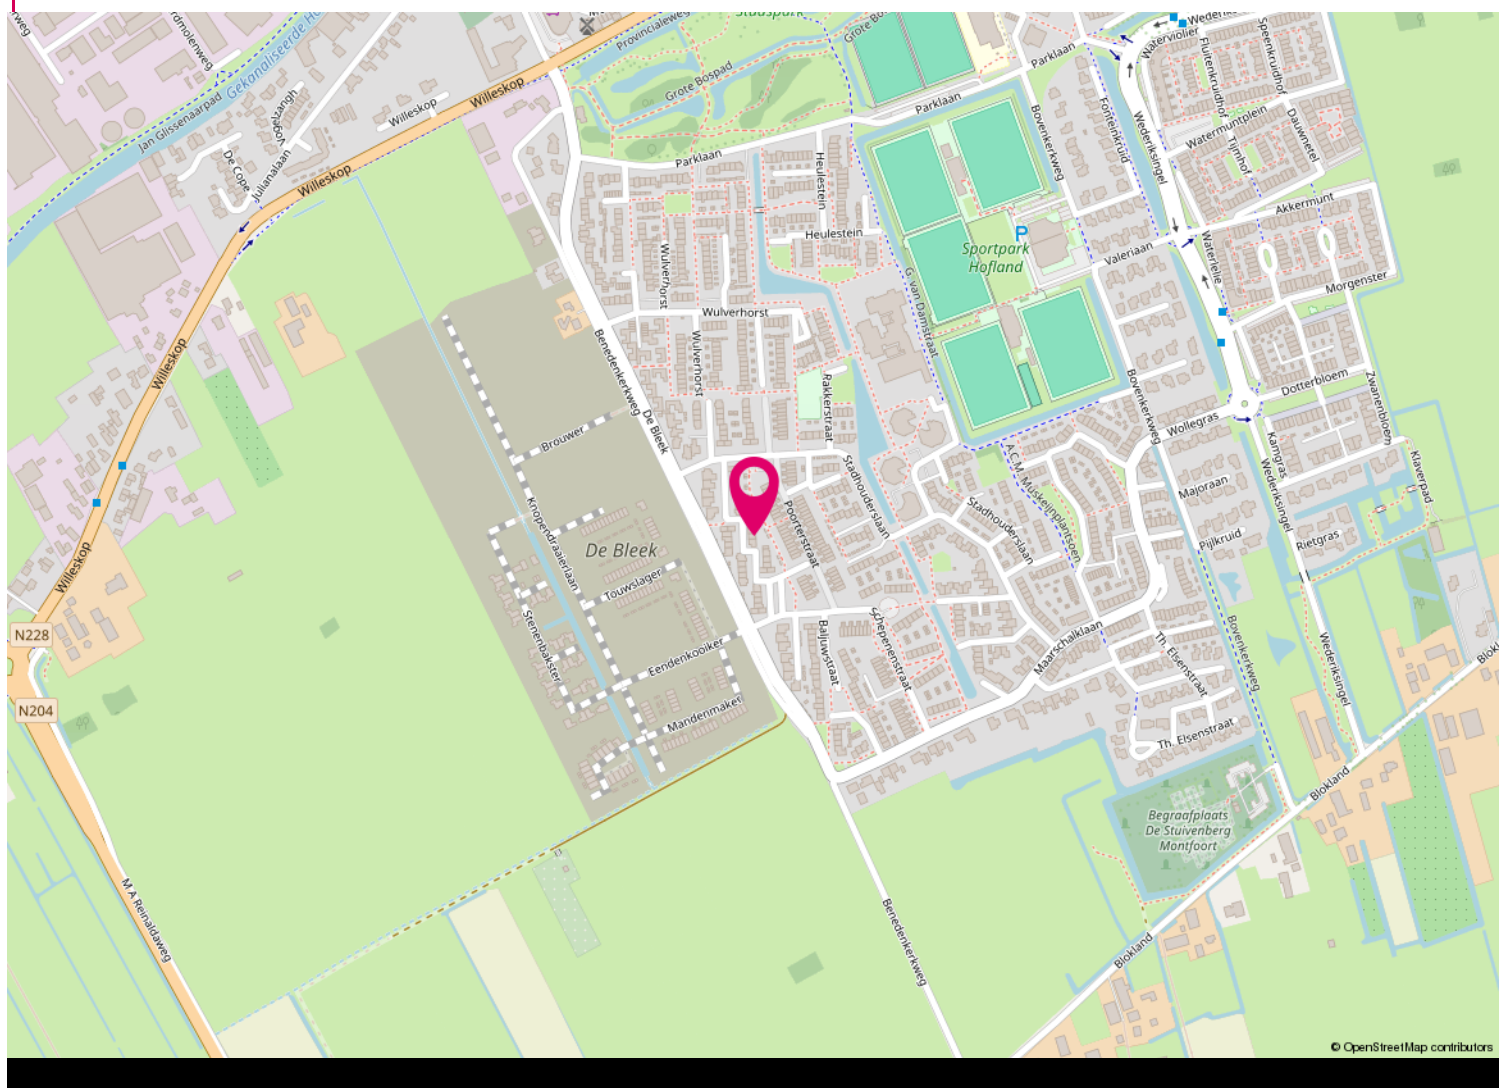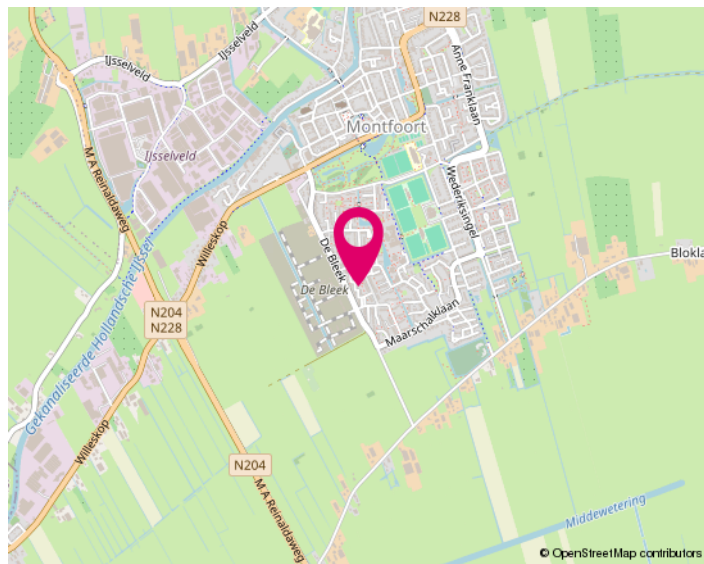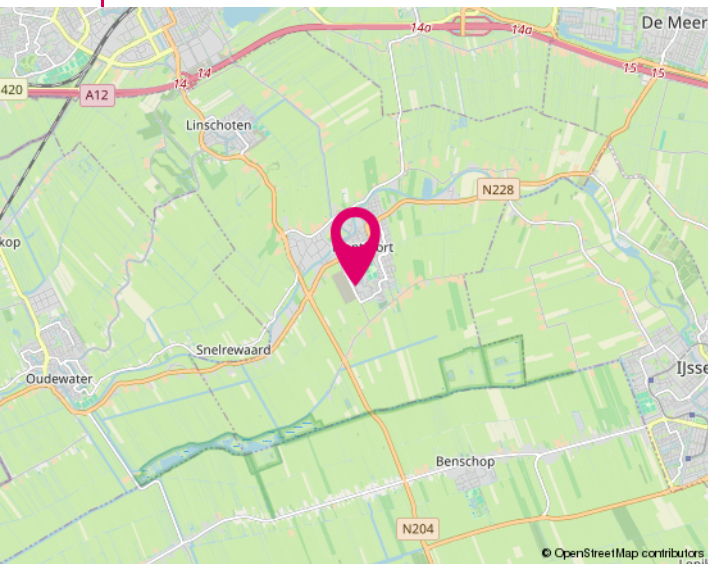

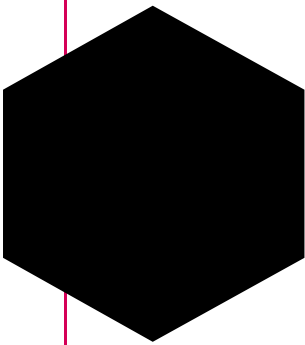


Lijst van zaken

	Blijft achter	Gaat mee	Ter overname
Woning - Interieur			
Designradiator(en)	X		
Verlichting, te weten			
- inbouwspots/dimmers	X		
- opbouwspots/armaturen/lampen/dimmers	X		
- losse (hang)lampen		X	
(Losse)kasten, legplanken, te weten			
- vaste kasten	X		
Raamdecoratie/zonwering binnen, te weten			
- gordijnrails	X		
- gordijnen	X		
- overgordijnen	X		
- vitrages	X		
- (losse) horren/rolhorren	X		
Vloerdecoratie, te weten			
- vloerbedekking	X		
- laminaat	X		
Woning - Keuken			
Keukenblok (met bovenkasten)	X		
Keuken (inbouw)apparatuur, te weten			
- kookplaat	X		
- (gas)fornuis	X		
- afzuigkap	X		
- magnetron	X		
- oven	X		
- koelkast	X		
- vriezer		X	
- koel-vriescombinatie	X		
- vaatwasser	X		
- koffiezetapparaat		X	

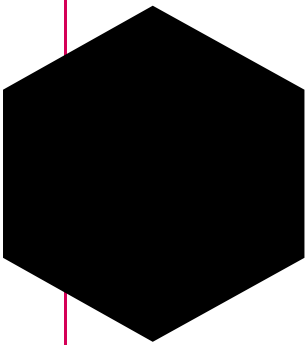


Lijst van zaken

	Blijft achter	Gaat mee	Ter overname
- air fryer		X	
Woning - Sanitair/sauna			
Toilet met de volgende toebehoren			
- toilet	X		
- toilethouder	X		
- toiletborstel(houder)	X		
- fontein	X		
Badkamer met de volgende toebehoren			
- douche (cabine/schermbord)	X		
- wastafel	X		
- wastafelmeubel	X		
- toiletkast	X		
- toilet	X		
- toilethouder	X		
- toiletborstel(houder)	X		
Woning - Exterieur/installaties/veiligheid/energiebesparing			
(Voordeur)bel	X		
Rookmelders	X		
(Klok)thermostaat	X		
Zonwering buiten	X		
Telefoonaansluiting/internetaansluiting	X		
Waterslot wasautomaat		X	
Zonnepanelen	X		
Warmwatervoorziening, te weten			
- CV-installatie	X		
- boiler	X		
Tuin - Inrichting			
Tuinaanleg/bestrating	X		
Beplanting	X		

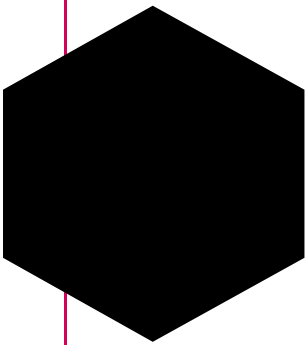

Lijst van zaken


	Blijft achter	Gaat mee	Ter overname
Tuin - Verlichting/installaties			
Buitenverlichting	X		
Tuin - Bebouwing			
Tuinhuis/buitenberging	X		
Kasten/werkbank in tuinhuis/berging	X		
Tuin - Overig			
Overige tuin, te weten			
- vlaggenmast(houder)	X		

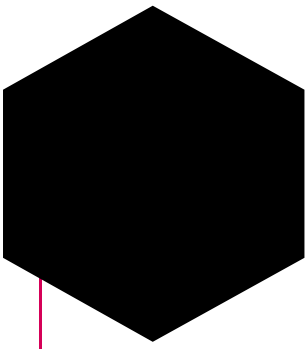


FUNDERING

Disclaimer

Aan deze woning is in de NVM-software een funderingsrisico-indicator (A t/m E) toegekend. Deze wordt uitsluitend weergegeven als A-B-C enerzijds of D-E anderzijds en kan in mate van betrouwbaarheid variëren. De funderingsrisico-indicator is gebaseerd op data uit FunderMaps, waarbij onder meer wordt gekeken naar funderingstype, bodem- en grondwatergegevens, verzakkingen en hersteldata. FunderMaps is een commercieel dataplatform, ontwikkeld met het KCAF. Verkoper, de makelaar en de NVM staan niet in voor de juistheid, volledigheid of actualiteit van de funderingsrisico-indicator en de gebruikte data van FunderMaps. De funderingsrisico-indicator is informatief, indicatief, geeft geen garanties en vormt geen oordeel over de feitelijke staat van de fundering. Aan de funderingsrisico-indicator kunnen geen rechten worden ontleend. Geïnteresseerden wordt geadviseerd om, indien de staat van de fundering voor hen van belang is, zelfstandig een (beperkt of volledig) funderingsonderzoek te (laten) verrichten.

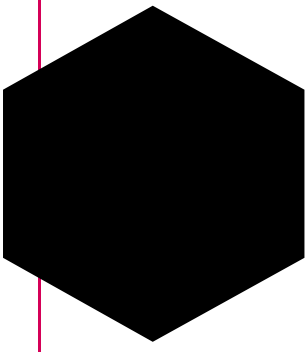

Aantekeningen

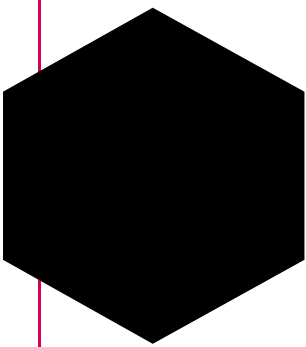

Informatie voor kopers

Alle informatie is door ons met de nodige zorgvuldigheid samengesteld. Onzerzijds wordt echter geen enkele aansprakelijkheid aanvaard voor enige onvolledigheid, onjuistheid of anderszins, dan wel de gevolgen daarvan. Alle opgegeven maten en oppervlakten zijn indicatief. Hieronder geven wij een beknopte toelichting op niet-alledaagse termen en gebruiken.

Onderzoekplicht

Als koper heb je een onderzoekplicht. Je dient daarom de voor jou van belang zijnde aspecten goed na te gaan. Ook kun je een bouwkundige keuring laten uitvoeren en inlichtingen bij de gemeente inwinnen. Het beste - vinden wij - kun je je laten bijstaan door een eigen (NVM) aankoopmakelaar.

Bieden

De gestelde vraagprijs is een uitnodiging tot het doen van een bod. Onderhandelingen lopen altijd via ons, de makelaar van de verkoper. Zodra partijen het eens zijn over de belangrijkste punten zoals koopsom, de opleveringsdatum en ontbindende voorwaarden, dan wordt dit door ons vastgelegd in een koopovereenkomst (conform het standaardmodel van de NVM).

Kosten koper (k.k.)

Dit houdt in dat alle bijkomende kosten van de juridische overdracht voor rekening van de koper zijn. Hieronder vallen de overdrachtsbelasting (2% van de koopsom), de notariskosten en kadasterkosten. Daarnaast, maar deze vallen niet onder het begrip k.k., kunnen er ook kosten zijn voor de hypotheekakte, afsluitprovisie hypotheek, bouwkundige keuring, taxatiekosten en eventueel die van de eigen (NVM) aankoopmakelaar.

N.B.: Wij treden op als makelaar van de verkoper. Jij, als koper, bent ons derhalve geen courtage verschuldigd.

Ontbindende voorwaarden


Als koper zal je veelal een hypotheek willen afsluiten. Je krijgt als ontbindende voorwaarden financiering zes weken de tijd om jouw financiering te regelen. Krijg je geen offerte van de bank binnen de gestelde termijn, dan kun je de koopovereenkomst kosteloos ontbinden. Je dient dit dan wel schriftelijk (en met een aanvraagformulier en afwijzing) aan ons te melden vóór het verstrijken van deze periode. Ook indien je de woning bouwkundig wilt laten keuren, kan daar een ontbindingsclausule voor worden opgenomen. Het keuren kan ook binnen de drie dagen bedenktijd.

Clausule

Afhankelijk van de bouwperiode, soort object, de eigendomsduur en prijsklasse kunnen extra clausules van toepassing zijn voor een bepaald object. Te denken valt aan de ouderdomsclausule, asbestclausule, huisvestigingsvergunning, geen bewoning verkocht en de regeling overdrachtsbelasting. Wij geven je hier graag meer uitleg over of het bij dit object van toepassing is.

Noot

- * De koopovereenkomst komt pas tot stand na ondertekening daarvan door beide partijen.
- * Koper heeft wettelijk drie dagen bedenktijd na ondertekening van de koopovereenkomst.
- * Koper stort binnen zeven weken een waarborgsom (of zorgt voor een bankgarantie) tot nakoming van zijn verplichtingen. Dit betreft 10% van de koopsom.
- * Tenzij anders dan tevoren bepaald, wijst de koper de notaris aan voor de transportakte. Notariële en feitelijke levering vinden op één dag plaats en ook per die datum gaan de baten en lasten over op de nieuwe eigenaar.

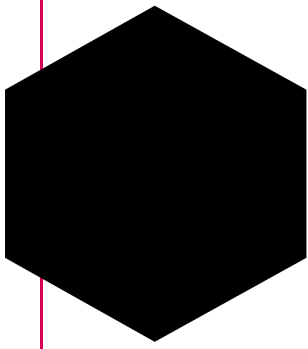

Zoeken & vinden met hulp

Wil je ook graag als één van de eersten op de hoogte gebracht worden van het nieuwste aanbod? Dat kan en wel met de gratis zoekopdracht! Je ontvangt dan per mail het nieuwste aanbod, welke voldoet aan jouw criteria, van alle makelaars in de omgeving. Om je hiervoor in te schrijven kun je terecht op onze internetsite www.jacobimakelaars.nl. Uiteraard kun je ook bellen met ons kantoor om jouw zoekcriteria persoonlijk te bespreken.

En dan komt ineens je droomhuis voorbij, hoe pak je het dan aan? Ook hier kunnen wij je bij helpen, nu als jouw aankoopmakelaar!

In deze verhitte woningmarkt is enige snelheid vereist. Maar om geen overhaaste beslissing hierin te maken helpen wij jou graag om het hoofd koel te houden. Als onafhankelijke aankoopmakelaar zijn wij jouw persoonlijke adviseur en belangenbehartiger. Wij begeleiden je in het hele aankoopproces, o.a. gaan wij mee met een bezichtiging van de woning, beoordelen wij de waarde van de woning en doen onderzoek naar alle relevante aspecten van het huis, prijsonderhandelingen en we controleren de opgestelde koopovereenkomst. Zelf ben je immers emotioneel betrokken bij het kopen van het nieuwe tweede 'velletje' om je heen, maar wij zijn professioneel betrokken en kunnen je een rationeel advies geven. Interesse? Wij maken graag een vrijblijvende afspraak om één en ander nader uit te leggen.

Het financiële plaatje

Bij het kopen van een woning komt er veel op je af. Eén van de zaken die waarschijnlijk geregeld moet worden is de financiering. Over het algemeen is een hypotheek een zeer langdurige leningsovereenkomst waar veel op het spel staat. Een degelijk en bij jou passend advies is de basis voor jouw keuze. Tussenpersoon Finn Adviseurs BV helpt jou daar graag bij. Ze kunnen bij veel geldverstrekkers op zoek gaan naar de best passende financiering voor jouw situatie. Mocht je benieuwd zijn naar de mogelijkheden wees vrij om contact met ze op te nemen 0348 - 471939.

Onze diensten / wat wij doen

- Woningmakelaardij; verkoop/aankoop, huur/verhuur, nieuwbouw, taxaties
- Bedrijfsmatige onroerende goed
- Landelijk en Agrarisch onroerend goed
- Rentmeesterschap en beheer
- Taxatie van alle hierboven genoemde zaken

INTERESSE

in deze woning?



Neem dan gerust contact met ons op.
Wij helpen je graag verder.

0348 46 91 71
info@jacobimakelaars.nl
www.jacobimakelaars.nl